


物件説明

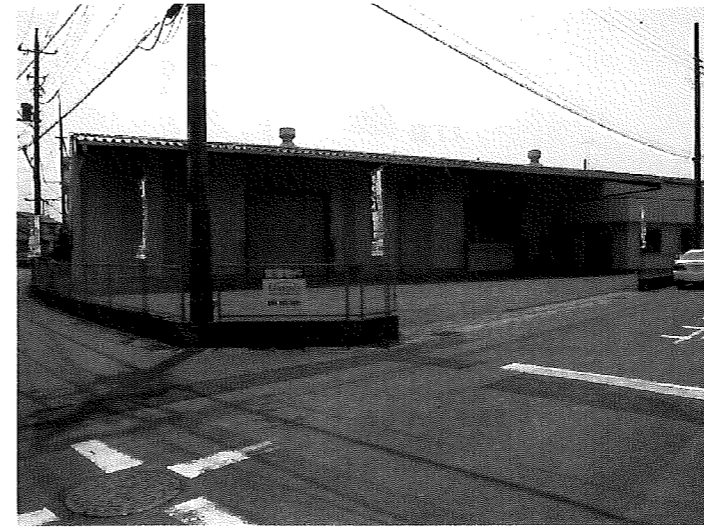

物件種目：倉庫・事務所
(お問合せコード 70400)

埼玉県春日部市豊野町 1-3-3
(家屋番号 3番3)

敷地面積 1,191.74㎡(360.50坪)

用途地域 一種住居

接道幅員 角地 北側 6.0m 東側 6.0m

交通 国道4号越谷・春日部ハイパス 豊野工業団地信号入る650m
東武伊勢崎線 春日部駅よりバス20分
香取神社入口停 徒歩3分

引渡予定

即日

倉庫棟		事務所棟
建物構造	鉄骨造 角波鉄板張 長尺折版葺 平家建	木造 角波鉄板張 長尺鉄板瓦葺 平家建
庇	4.0m	
軒高	6.0m	
シャッター	2ヶ所(H 4.0 x W 4.0m)	
床面積	564.33㎡(170.71坪)	29.81㎡(9.01坪)
設備	電灯・動力	電灯・WC・流し台
前面ヤード	約330㎡(約100坪)	
築年数	平成4年2月竣工	平成4年2月竣工

賃貸条件		
期間	3ヶ年以上	
税込み賃料	¥612,360-	
内訳	倉庫	¥547,200- (@¥3200)
	事務所	¥36,000- (@¥4000)
	消費税	¥29,160-
敷金	4ヶ月分	¥2,332,800-
礼金	1ヶ月分	¥612,360- (税込み)
取引形態	貸主	
敷金の償却	なし	
更新料	なし	

本物件は仲介のため別途仲介手数料を1ヶ月分頂きます


 瀧田倉庫産業

瀧田倉庫産業株式会社 〒343-0813 埼玉県越谷市越ヶ谷 2-9-15
TEL048-964-0828/FAX048-966-0200
URL:www.takita-souko.jp Mail:takita-souko@takita-souko.jp


お問合せコード 70400



春日部市豊野町1-3-3

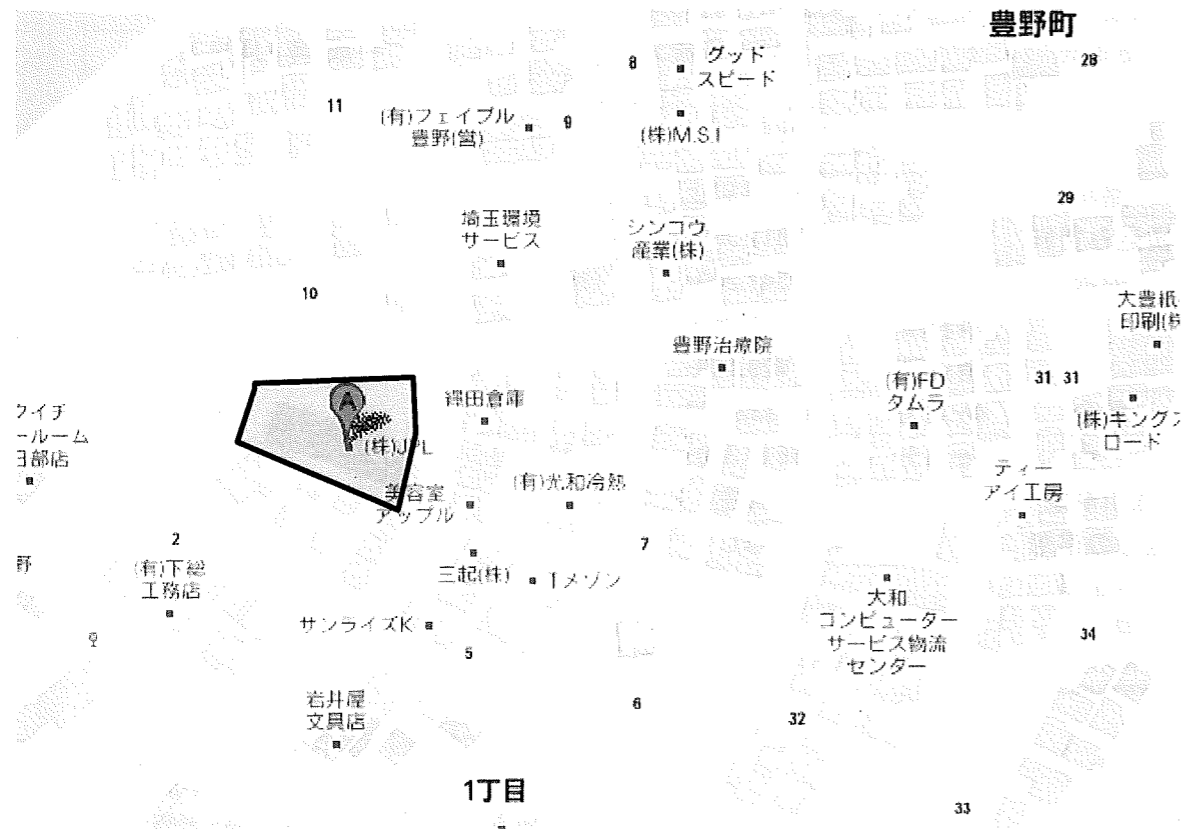

配置図

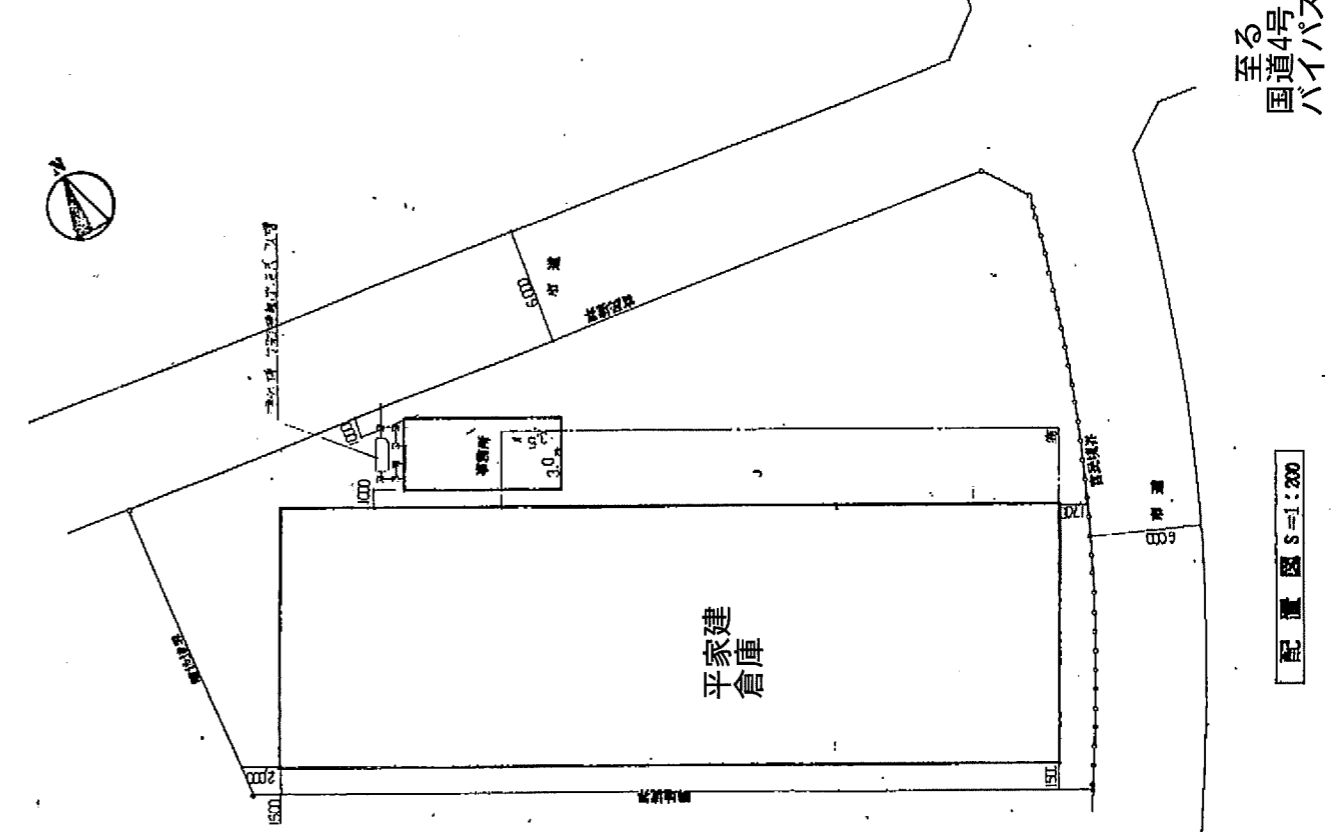






平面図

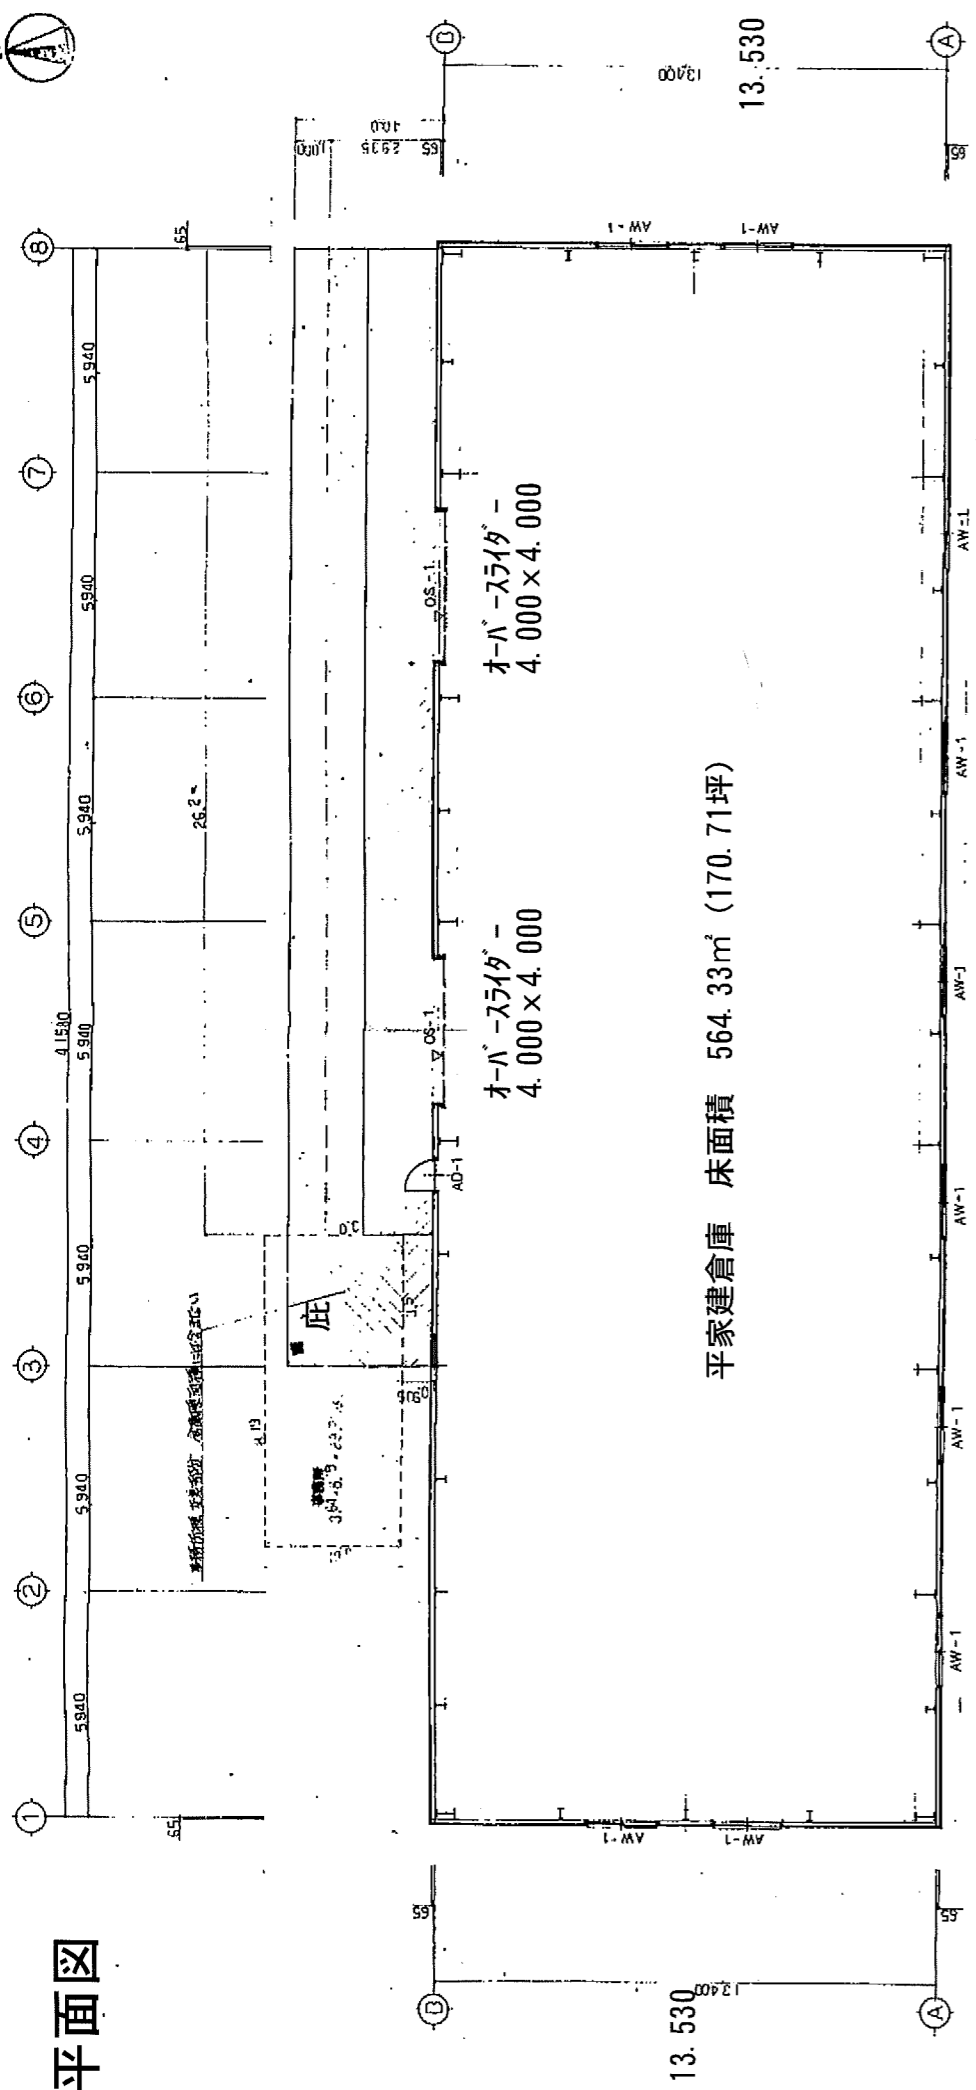


平家建倉庫 床面積 564.33㎡ (170.71坪)

立面図・断面図

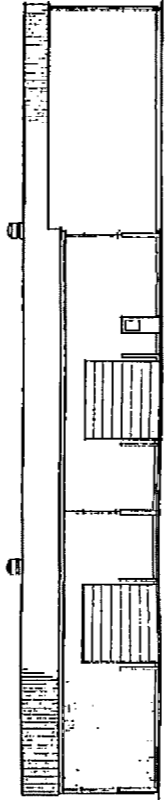


オーパ-スライダ - 2ヶ所 H4.000xW4.000

北立面図 S=1:200

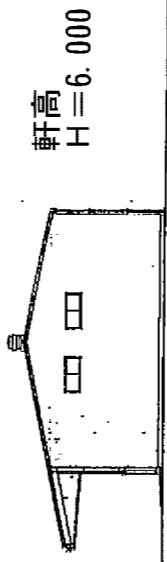


軒高 H=6.000

西立面図 S=1:200

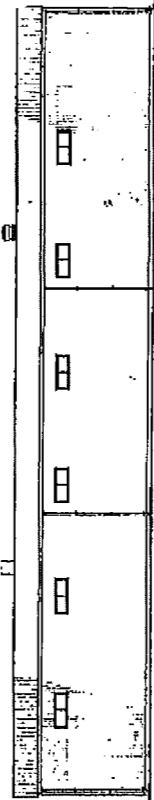



庇 L=4.000

東立面図 S=1:200

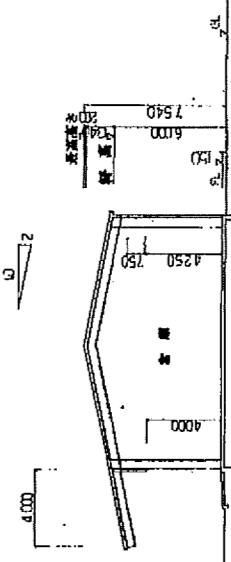

南立面図 S=1:200


矩形図

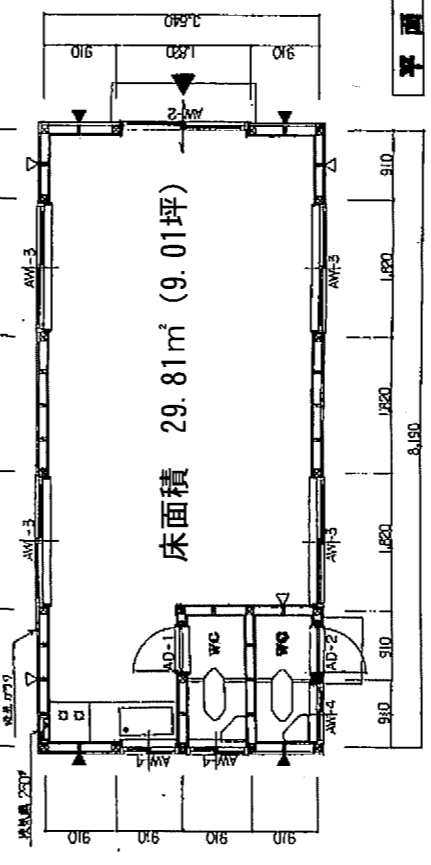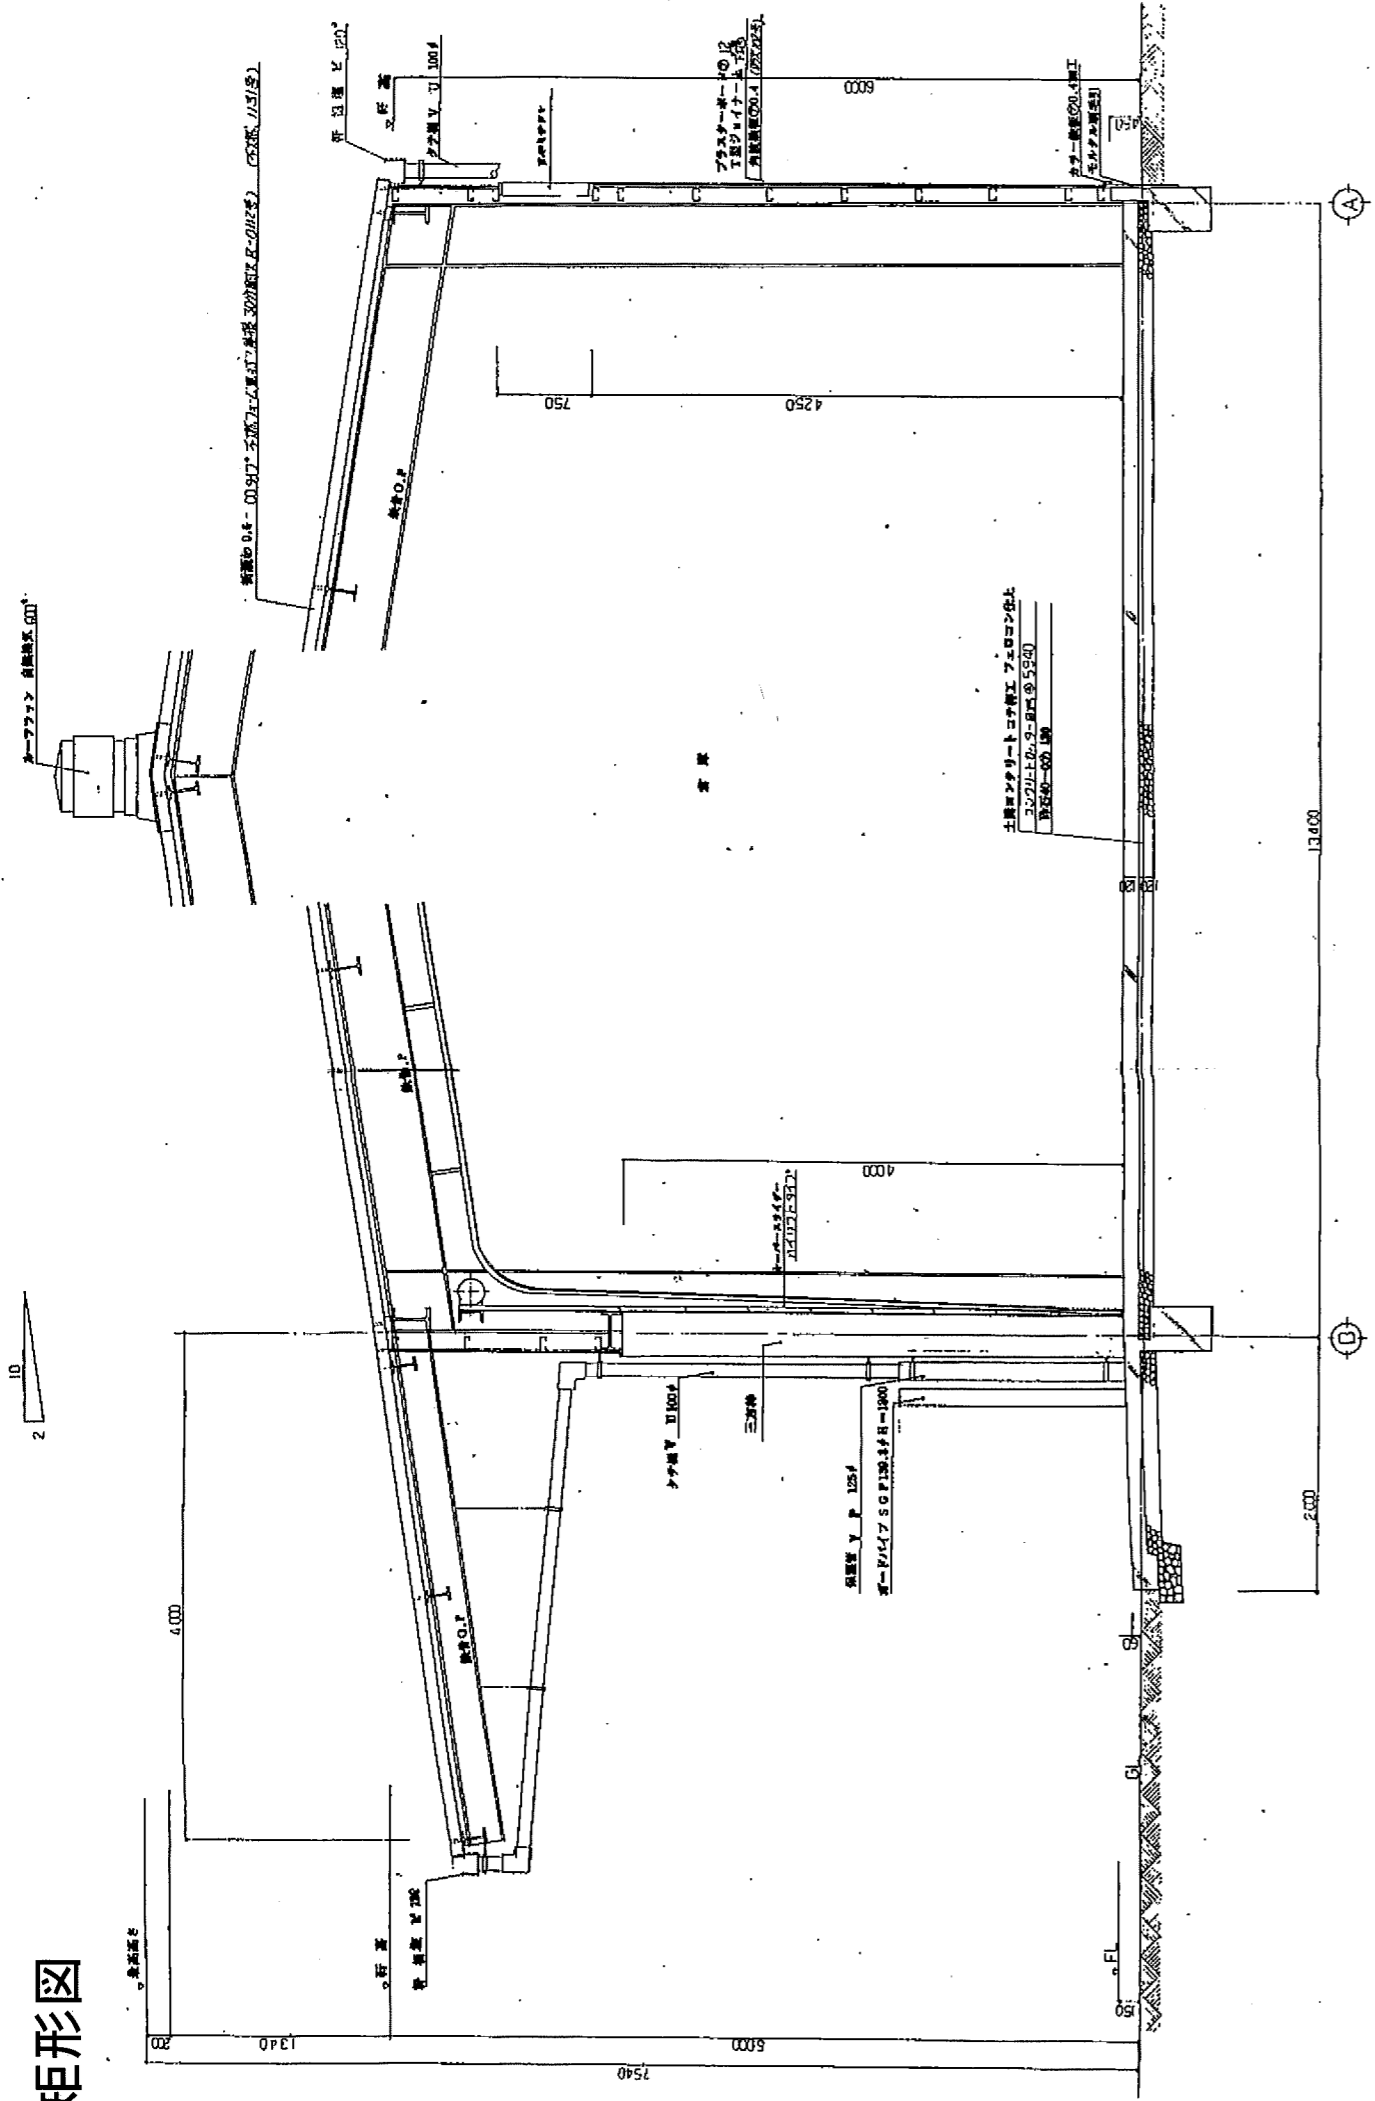


平面図 S=1:50




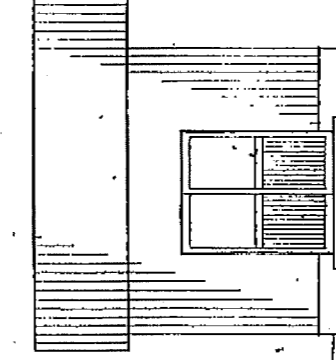


南立面図 S=1:50

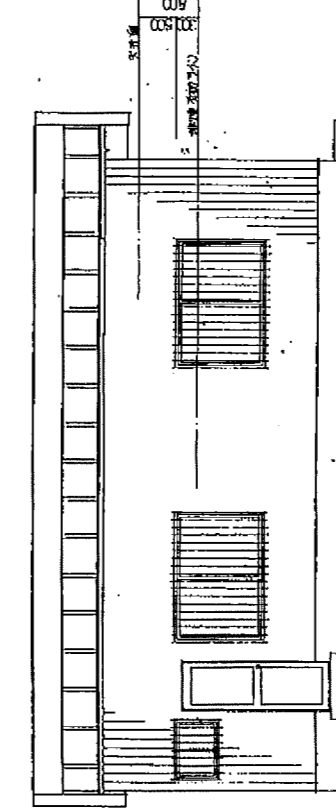

西立面図 S=1:50

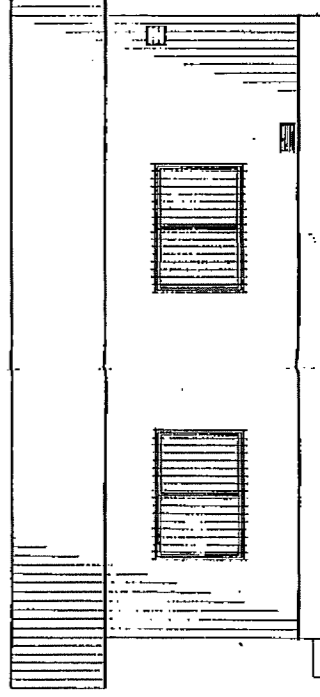

東立面図 S=1:50

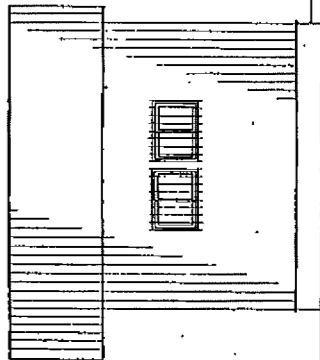

北立面図 S=1:50



事務所 平面図・立面図